

สรุปผลการประมาณราคาก่อสร้าง

ส่วนราชการสำรวจออกแบบและประมาณราคา องค์การบริหารส่วนตำบลบ้านแพน

อำเภอเสนา จังหวัดพระนครศรีอยุธยา

โครงการก่อสร้างถนนดินพร้อมลงหินคลุก บริเวณศูนย์เด็กเล็กวัดโพธิ์ หมู่ที่ 4 ถนนดินผิวจราจร กว้าง 4.50 ม. ยาว 74 ม. สูง 0.50 ม. พร้อมลงหินคลุกกว้าง 4 ม. ยาว 80 ม. หิน 0.10 ม.

เจ้าของโครงการ องค์การบริหารส่วนตำบลบ้านแพน

สถานที่ก่อสร้าง หมู่ที่ 4 ตำบลบ้านแพน อำเภอเสนา จังหวัดพระนครศรีอยุธยา

หน่วยงานออกแบบแปลนและรายการ กองช่างองค์การบริหารส่วนตำบลบ้านแพน

แบบเลขที่

รายการ อบต.บ้านแพน แผ่นที่

ประมาณการตามแบบองค์การบริหารส่วนตำบลบ้านแพน จำนวน 2 แผ่น

ประมาณราคาเมื่อ วันที่ 22 เดือน กรกฎาคม พ.ศ. 2562

ลำดับ ที่	รายการ	จำนวนเงิน	หมายเหตุ
		บาท	
1	ค่าวัสดุและค่าแรง (ยอดยกมา)	44,543.08	
	Factor F = 1.3624	16,142.41	
		60,685.49	
	ป้ายโครงการ		
	รวมค่าก่อสร้างเป็นเงินประมาณ	60,685.49	
	คิดเป็นเงินประมาณ (เบิกจ่ายเพียง)	60,600	
	(ตัวอักษร) หกหมื่นหกกร้อยบาทถ้วน		

ขนาดหรือเนื้อที่ดำเนินการก่อสร้าง ไม่ต่ำกว่า - ตารางเมตร

เฉลี่ยราคาประมาณ 60,600 บาท

ผู้ประมาณการ/ตรวจ.....ใน.....ผู้อำนวยการกองช่าง
(นายธีระ จูสิงห์)

(✓)เห็นชอบ () ไม่เห็นชอบ

นายกฯ พงษ์พัฒน์ ประจักษ์การุณ

ให้เงินไว้ตามหลักฐาน

ลงชื่อ.....

(นางสาวสุณี จันทร์อ่อน)

หัวหน้าสำนักปลัด รักษาการแทน




ปลัดองค์การบริหารส่วนตำบลบ้านแพน

(✓)อนุมัติ () ไม่อนุมัติ

ลงชื่อ.....

(นายสำรวม ปลื้มสุข)

นายกองค์การบริหารส่วนตำบลบ้านแพน

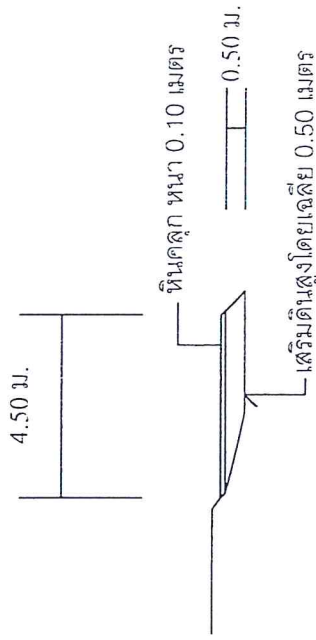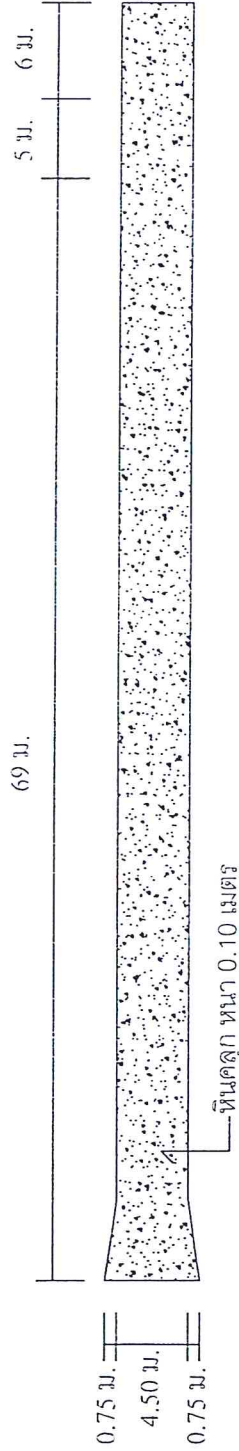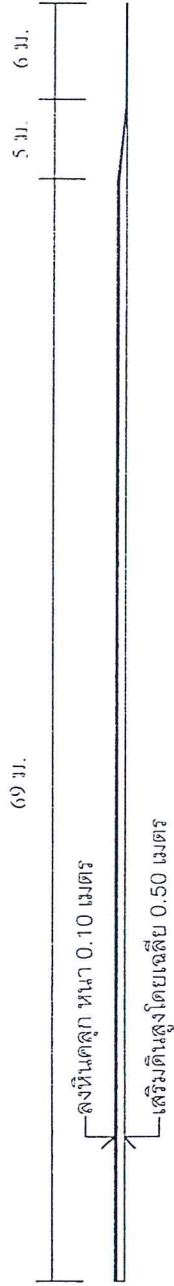

หมายเหตุ

- ก่อนดำเนินการก่อสร้าง ผู้รับจ้างต้องแจ้งช่างผู้ควบคุมงานทราบก่อน
- แบบแปลนอาจเปลี่ยนแปลงได้ตามความเหมาะสม ขึ้นอยู่กับดุลยพินิจของคณะกรรมการเป็นผู้ตัดสินใจ
- หากมีปัญหาหรืออุปสรรคใดๆให้ผู้รับจ้างแจ้งช่างผู้ควบคุมงานทราบเพื่อนำเสนอคณะกรรมการตรวจสอบการจ้างเป็นผู้ตัดสินใจ

องค์การบริหารส่วนตำบลบ้านแพน			
	โครงการก่อสร้างถนนดินพร้อมลงหินคลุก บริเวณศูนย์เด็กเล็กวัดโพธิ์ หมู่ที่ 4		
ผู้เขียน	นายธีระ รุ่งรังษี	ผู้อำนวยการกองช่าง	
ตรวจ	นายธีระ รุ่งรังษี	ผู้อำนวยการกองช่าง	
เห็นชอบ	นายก อบต.บ้านแพน นายธีระ รุ่งรังษี		หัวหน้าสำนักปลัด รักษาการแทน ปลัด อบต
อนุมัติ	นายก อบต.บ้านแพน นายธีระ รุ่งรังษี		นายกองค์การบริหารส่วนตำบลบ้านแพน



กรมการปกครอง
กระทรวงมหาดไทย

แบบมาตรฐาน

- แบบมาตรฐาน

เขียน

นายประวิทย์ นุราชกุล

สถาปนิก

ร.ร. 568

นายพงษ์ศักดิ์ เทพธำมรงค์

วิศวกร

ร.ร. 568

นายประวิทย์ นุราชกุล

นายประวิทย์ นุราชกุล

โครงสร้างคอนกรีตเสริมเหล็ก 95% STANDARD PROCTOR DENSITY.
ผิวจราจรชั้นนอกหนา 0.20 ม. 95% STANDARD PROCTOR DENSITY.
ชั้นเดิมหนา 80% STANDARD PROCTOR DENSITY.

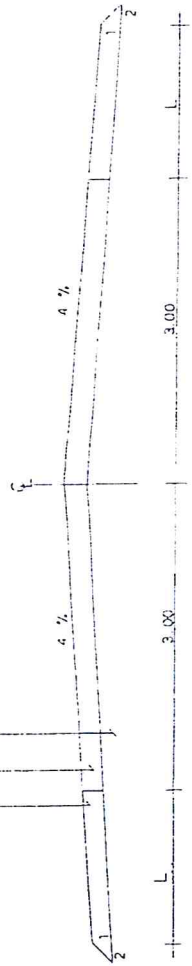

รูปตัดถนนผิวจราจรชั้นนอกหนา 0.20 1:50

โครงสร้างคอนกรีตเสริมเหล็ก 95% STANDARD PROCTOR DENSITY.
ผิวจราจรชั้นนอกหนา 0.15 ม. 95% STANDARD PROCTOR DENSITY.
ชั้นเดิมหนา 80% STANDARD PROCTOR DENSITY.

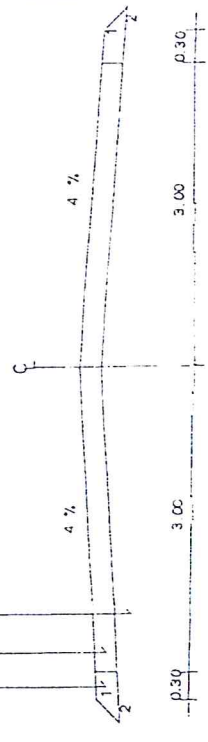

รูปตัดถนนผิวจราจรชั้นนอกหนา 0.15 1:50

