

สรุปผลการประมาณราคา

ส่วนราชการ กองช่าง องค์การบริหารส่วนตำบลบ้านแพน อำเภอสวน จังหวัดพระนครศรีอยุธยา

โครงการก่อสร้าง เสริมยกระดับถนนดินหินคลุก (ท้ายหมู่บ้านวิรัตน์) หมู่ที่ 2 ตำบลบ้านแพน อำเภอสวน จังหวัดพระนครศรีอยุธยา

ปริมาณงาน ผิวจราจรกว้าง 3.90 เมตร ยาว 244 เมตร สูงโดยเฉลี่ย 0.70 เมตร และลงหินคลุก ผิวจราจรกว้าง 3.90 เมตร ยาว 244 เมตร หนา 0.10 เมตร มีพื้นที่ดำเนินการไม่น้อยกว่า 1,464 ตรม.

สถานที่ก่อสร้าง หมู่ที่ 2 ตำบลบ้านแพน อำเภอสวน จังหวัดพระนครศรีอยุธยา

เจ้าของโครงการ องค์การบริหารส่วนตำบลบ้านแพน

หน่วยงานออกแบบและรายการ สำนัก/กอง กองช่าง องค์การบริหารส่วนตำบลบ้านแพน

ประมาณราคาตามแบบ ปร.4

จำนวน 1 แผ่น

ประมาณราคา วันที่ 26 เดือน พฤษภาคม พ.ศ.2568

ลำดับที่	รายการ	ค่าวัสดุและ ค่าแรงงานรวมเป็นเงิน (บาท)	Factor F	รวม ค่าก่อสร้าง (บาท)	หมายเหตุ
1	ประเภทงานทาง	174,239.82	1.3642	237,697.96	Factor F - เงินล่วงหน้าจ่าย 0% - ดอกเบี้ยเงินกู้ 7% - ภาษีมูลค่าเพิ่ม 7% - เงินประกันผลงานหัก 0%
สรุปรวมประมาณราคากลางเป็นเงิน				237,697.96	
(ตัวอักษร)		(สองแสนสามหมื่นเจ็ดพันหกกร้อยเก้าสิบเจ็ดบาทเก้าสิบหกสตางค์)			

ขนาดหรือเนื้อที่งานทาง = 1,464.00 ตารางเมตร

คิดเป็นราคาเฉลี่ยต่อตารางเมตร = 162.36 บาท/ตารางเมตร

ลงชื่อ.....

(นางสาวรัตติยา บุญมาหา)

กรรมการกำหนดราคากลาง

ลงชื่อ.....

(นายกิตติคุณ ผิวนวน)


กรรมการกำหนดราคากลาง

ลงชื่อ.....

(นางสาวธารินี ปรีเปรม)

ประธานกำหนดราคากลาง

โครงการก่อสร้าง เสาเข็มกระดัดบนดินหินคลุก (ท้ายหมู่บ้านวิรัตน์) หมู่ที่ 2 ฝังจากรากกว้าง 3.90 เมตร สูงโดยเฉลี่ย 0.70 เมตร และลงหินคลุก ฝังจากรากกว้าง 3.90 เมตร ยาว 244 เมตร
หนา 0.10 เมตร มีพื้นที่ดำเนินการน้อยกว่า 1,464 ตรม.

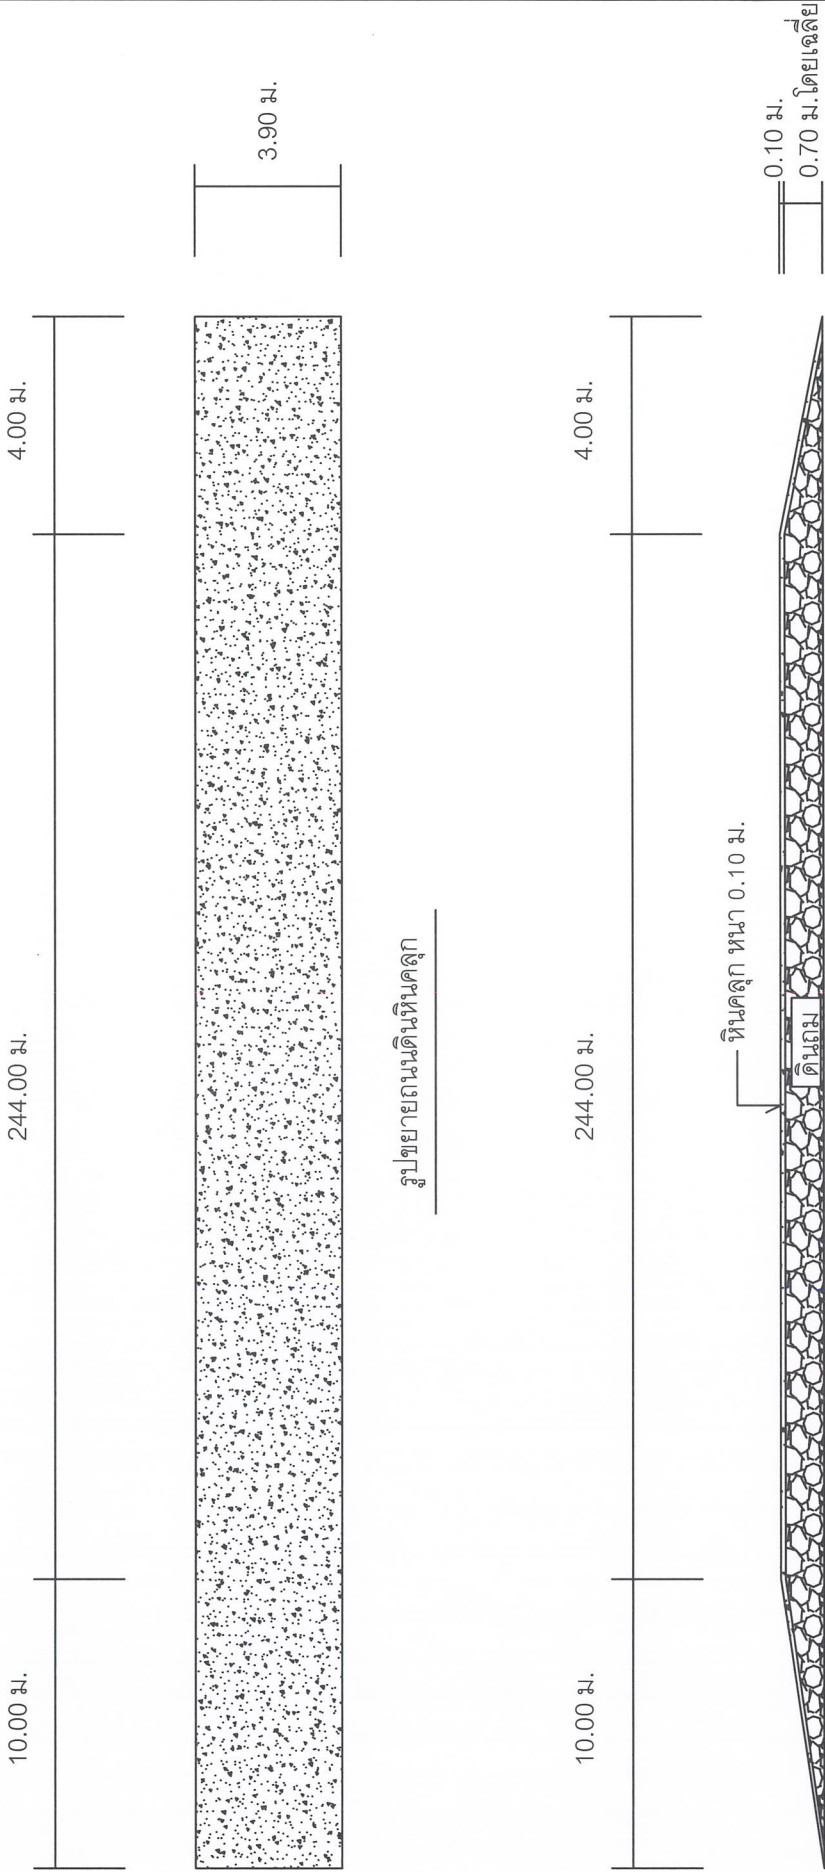


รูปขยายถนนดินหินคลุก

รูปตัดslopeถนนดินหินคลุก

องค์การบริหารส่วนตำบลบ้านแพน	ผู้เขียน นายพนพล อัสลาม ผู้ช่วยนายช่างโยธา	ผู้ตรวจ นายฤทธิษะ ะระสุช ปลัดองค์การบริหารส่วนตำบลบ้านแพน ผู้ชำนาญ การก่อสร้าง	เห็นชอบ นายฤทธิษะ ะระสุช ปลัดองค์การบริหารส่วนตำบลบ้านแพน	อนุมัติ นายชาติชาย บุญได้ นายกองค์การบริหารส่วนตำบลบ้านแพน
แบบ โครงการเสริมกระดัดบนดินหินคลุก (ท้ายหมู่บ้านวิรัตน์) หมู่ที่ 2	ผู้เขียน..... ผู้ช่วยนายช่างโยธา	ผู้ตรวจ..... ปลัดองค์การบริหารส่วนตำบลบ้านแพน ผู้ชำนาญ การก่อสร้าง	เห็นชอบ..... ปลัดองค์การบริหารส่วนตำบลบ้านแพน	อนุมัติ..... นายกองค์การบริหารส่วนตำบลบ้านแพน

โครงการก่อสร้าง เสริมยกระดับถนนดินหินคลุก (ท้ายหมู่บ้านวิรัตน์) หมู่ที่ 2 ผิวจราจรกว้าง 3.90 เมตร สูงโดยเฉลี่ย 0.70 เมตร และลงหินคลุก ผิวจราจรกว้าง 3.90 เมตร ยาว 244 เมตร

หนา 0.10 เมตร มีพื้นที่ดำเนินการน้อยกว่า 1,464 ตรม.

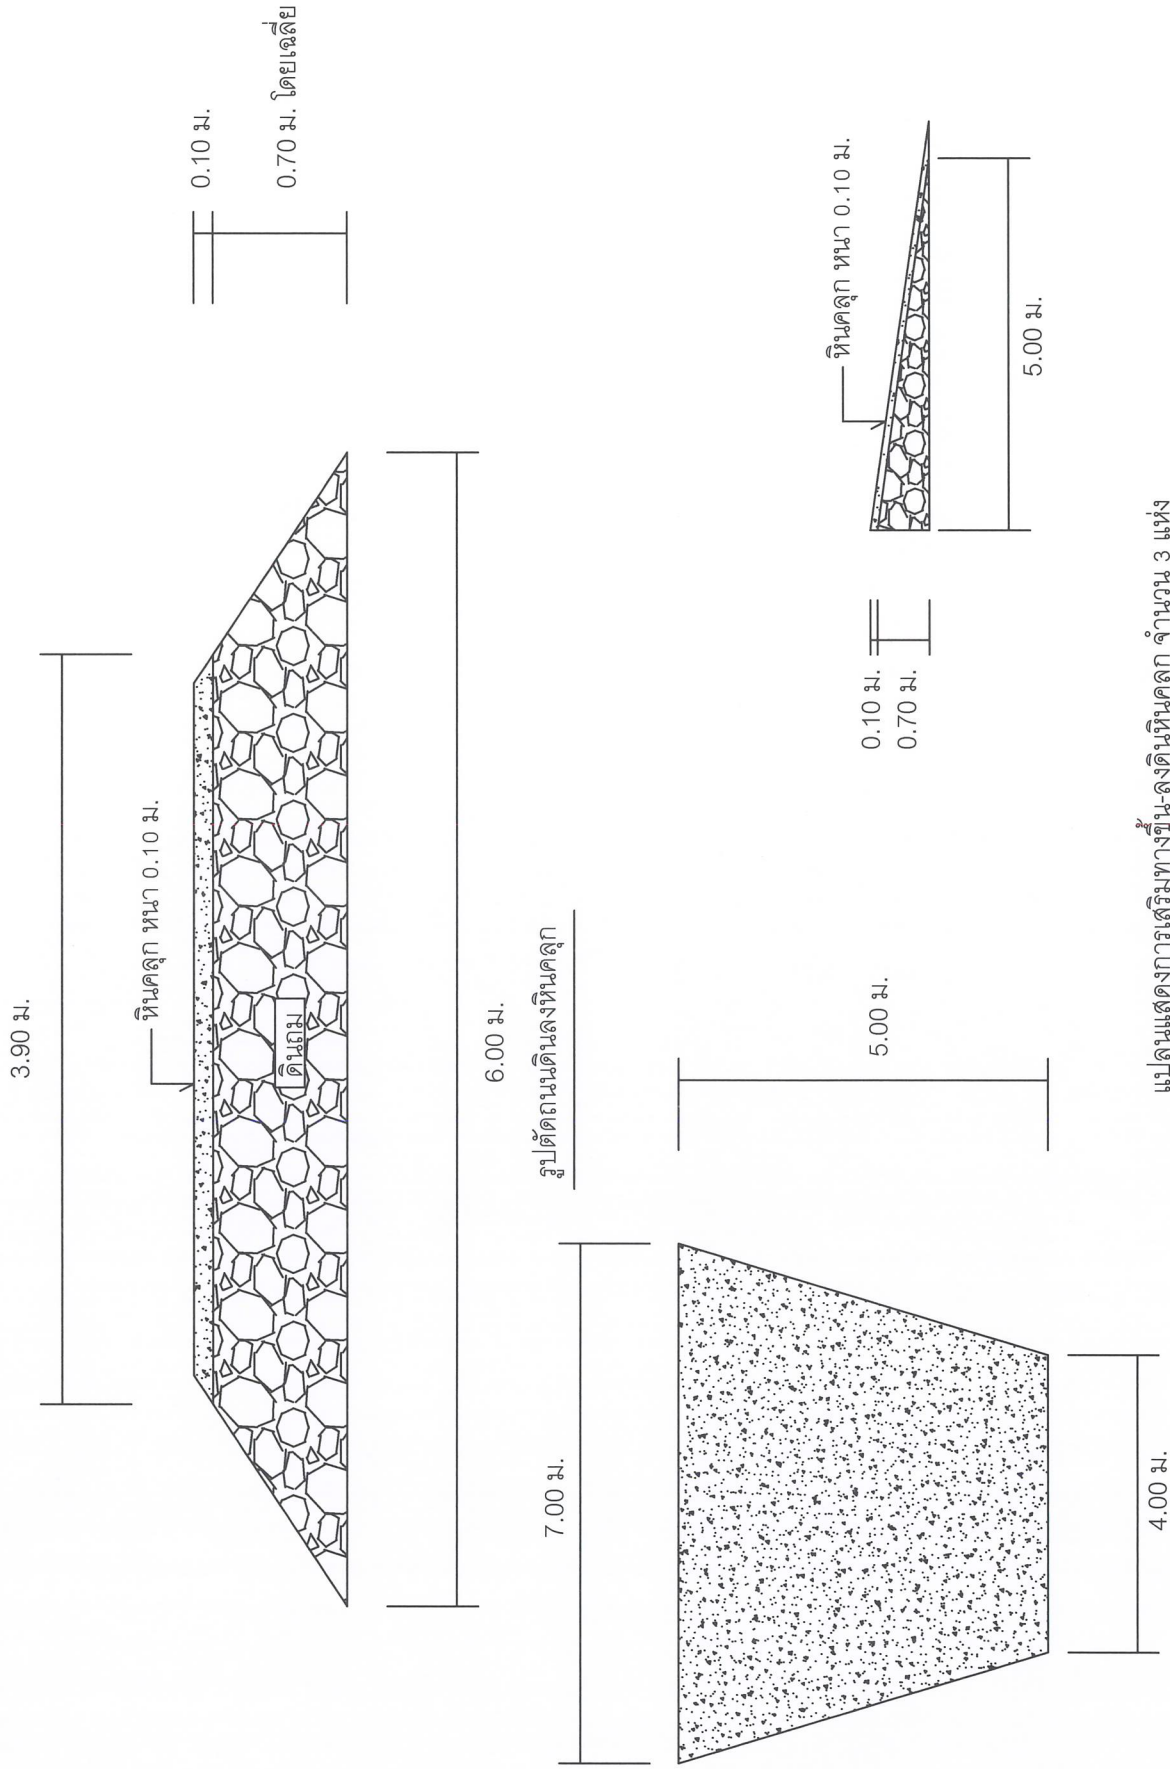

แปลนแสดงการเสริมทางขึ้น-ลงดินหินคลุก จำนวน 3 แห่ง

องค์การบริหารส่วนตำบลบ้านแพน	ผู้เขียน นายพนพล อีสลาม ผู้ช่วยนายช่างโยธา	ผู้ตรวจ นายฤกษ์ฤทธิ์ ฤกษ์ฤทธิ์ นายช่างโยธา	เห็นชอบ นายฤกษ์ฤทธิ์ ฤกษ์ฤทธิ์ ปลัดองค์การบริหารส่วนตำบลบ้านแพน	อนุมัติ นายชาติชาย บุญได้ นายกองค์การบริหารส่วนตำบลบ้านแพน
แบบ โครงการเสริมยกระดับถนนดินหินคลุก (ท้ายหมู่บ้านวิรัตน์) หมู่ที่ 2	ผู้เขียน..... ผู้ช่วยนายช่างโยธา	ผู้ตรวจ..... ผู้ช่วยนายช่างโยธา	เห็นชอบ..... ปลัดองค์การบริหารส่วนตำบลบ้านแพน	อนุมัติ..... นายกองค์การบริหารส่วนตำบลบ้านแพน