

สรุปผลการประมาณราคาก่อสร้าง

ส่วนราชการงานสำรวจออกแบบและประมาณราคา องค์การบริหารส่วนตำบลบ้านแพน

อำเภอเสนา จังหวัดพระนครศรีอยุธยา

โครงการก่อสร้างถนนดิน (บ้านคุณวิบูลย์ ประคำแก้ว) ขนาดผิวจราจรกว้าง ๓.๐๐ ม. ยาว ๔๕.๐๐ ม. สูง ๒.๓๐ ม. โดยเฉลี่ยฐานกว้าง ๗.๐๐ ม. หรือตามสภาพพื้นที่ ลงหินคลุกหนา ๐.๑๐ ม. กว้าง ๓ ม. ยาว ๔๕ ม. พร้อมวางท่อ คสล. ๑๐.๖๐ ม.

เจ้าของโครงการ องค์การบริหารส่วนตำบลบ้านแพน

สถานที่ก่อสร้าง หมู่ที่ ๑ ตำบลบ้านแพน อำเภอเสนา จังหวัดพระนครศรีอยุธยา

หน่วยงานออกแบบแปลนและรายการ กองช่าง องค์การบริหารส่วนตำบลบ้านแพน

แบบเลขที่.....

รายการ..... อบต.บ้านแพน..... แผ่นที่.....

ประมาณการตามแบบองค์การบริหารส่วนตำบลบ้านแพน จำนวน..... ๒..... แผ่น

ประมาณราคาเมื่อ วันที่ ๒๖ เดือน กุมภาพันธ์ พ.ศ. ๒๕๖๒

ลำดับ ที่	รายการ	จำนวนเงิน		หมายเหตุ
		บาท	สต.	
๑	ค่าวัสดุและค่าแรง (ยอดยกมา)	๑๔๒,๗๘๑	๕๘	
	F (๑.๓๖๒๔)	๕๑,๗๔๔	๐๔	
		๑๙๔,๕๒๕	๖๒	
	ป้ายโครงการ	-	-	
	รวมค่าก่อสร้างเป็นเงินประมาณ	๑๙๔,๕๒๕	๖๒	
	คิดเป็นเงินประมาณ (เบิกจ่ายเพียง)	๑๙๔,๒๐๐	-	
	(ตัวอักษร) หนึ่งแสนเก้าหมื่นสี่พันสองร้อยบาทถ้วน			

ขนาดหรือเนื้อที่ดำเนินการก่อสร้าง..... ไม่ต่ำกว่า ๑๓๕ ตารางเมตร

เฉลี่ยราคาประมาณ ๑๙๔,๒๐๐ บาท

ผู้ประมาณการ/ตรวจ..... ผู้อำนวยการกองช่าง
(นายธีระ จูสิงห์)

☒ เห็นชอบ () ไม่เห็นชอบ

() อนุมัติ () ไม่อนุมัติ

ลงชื่อ.....
(นางสุธินันท์ สงวนสัตย์)

ลงชื่อ.....
(นายสำรวม ปลื้มสุข)

รองปลัดองค์การบริหารส่วนตำบลบ้านแพน รักษาการแทน

นายกองค์การบริหารส่วนตำบลบ้านแพน

ปลัดองค์การบริหารส่วนตำบลบ้านแพน

รายการประมาณการก่อสร้างเสริมถนนดิน (บ้านคุณวิบูลย์ ประคำแก้ว) ขนาดผิวจราจรกว้าง ๓.๐๐ ม. ยาว ๔๕.๐๐ ม. สูง ๒.๓๐ ม. โดยเฉลี่ยฐานกว้าง ๗.๐๐ ม. หรือตามสภาพพื้นที่
ลงหินคลุกหนา ๐.๑๐ ม. กว้าง ๓.๐๐ ม. ยาว ๔๕.๐๐ ม. พร้อมวางท่อ คลส. ๑๐.๖๐ ม.

(รายละเอียดตามแบบแปลนและประมาณราคาของ อบต.บ้านแพน)




สถานที่ก่อสร้าง หมู่ที่ ...๑... ตำบลบ้านแพน อำเภอเสนา จังหวัดพระนครศรีอยุธยา

งานสำรวจออกแบบและประมาณราคา องค์การบริหารส่วนตำบลบ้านแพน อำเภอเสนา จังหวัดพระนครศรีอยุธยา

ประมาณการเมื่อ วันที่ ๒๖ เดือน กุมภาพันธ์ พ.ศ. ๒๕๖๒

ประมาณการโดย นายธีระ จุสิทธิ์ ผู้อำนวยการกองช่าง อบต.บ้านแพน


ลำดับ ที่	รายการ	จำนวน	หน่วย	ค่าวัสดุสิ่งของ				ค่าแรงงาน				ยอดรวมค่าวัสดุ และแรงงาน	เทียบเป็น เปอร์เซ็นต์	หมายเหตุ
				ราคาหน่วยละ		จำนวนเงิน		ราคาหน่วยละ		จำนวนเงิน				
				บาท	สต.	บาท	สต.	บาท	สต.	บาท	สต.			
๑	คอนกรีตผสมเสร็จ ๑๘๐ กก/ตร.ชม	๐.๙๐	ลบม.	๑,๗๓๘	๓๒	๑,๕๖๔	๔๙	-	-	-	-			๙ ตรม.
๒	ทรายหยาบ	๐.๔๕	ลบม.	๓๕๐	๗๐	๑๕๗	๘๒	๑๐	-	๔	๕๐			
๓	เหล็กตะแกรง WIRME SH๔มม.๒๐#ม.	๙	ตรม.	๒๗	-	๒๔๓	-	๕	-	๔๕	-			
๔	ไม้แบบ(คิด ๕๐%ของความยาว๒ด้าน)	๐.๘๒	ลบฟ	๘๑๒	๗๑	๖๖๖	๔๓	-	-	-	-			ไม่กระบาก
๕	ค่าแรงแบบช่างติดตั้งยาว ๒ ข้าง	๑๘	ม.	-	-	-	-	๒๐	๖๐	๓๗๐	๘๐			
๖	ตะปู+อุปกรณ์ยึดติดไม้แบบ	๐.๕๐	กก.	๔๖	๗๓	๒๓	๓๗	-	-	-	-			
๗	ค่าแรงปูผิวคอนกรีต	๙	ตรม.	-	-	-	-	๑๒	๔๖	๑๑๒	๑๔			
๘	ท่อระบายน้ำ คลส.ขนาด ๑๐.๖๐ ม.	๙	ท่อน	๕๑๔	๐๒	๔,๖๒๖	๑๘	-	-	-	-			
๙	เสาเข็มคอนกรีตอัดแรง ๑๕ ซม.ยาว ๒ม.	๙	ท่อน	๑๔๕	-	๑,๓๐๕	-	๕๘	-	๕๒๒	-			
๑๐	ดิน	๕๒๖.๗๐	ลบม.	๒๓๓	๖๔	๑๒๓,๐๕๘	๑๙	๑๐	-	๕,๒๖๗	-			
๑๑	หินคลุก	๑๓.๙๐	ลบม.	๓๓๖	๔๕	๔,๖๗๖	๖๖	๑๐	-	๑๓๙	-			
	รวมค่าวัสดุ+ค่าแรง					๑๓๖,๓๒๑	๑๔	-	-	๖,๔๖๐	๔๔	๑๔๒,๗๘๑	๕๘	

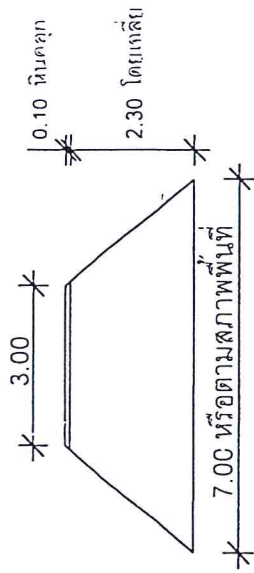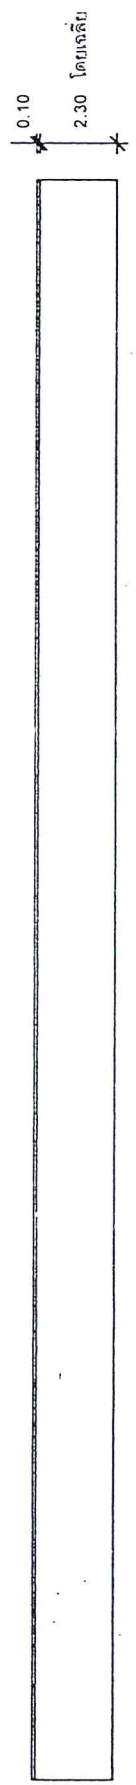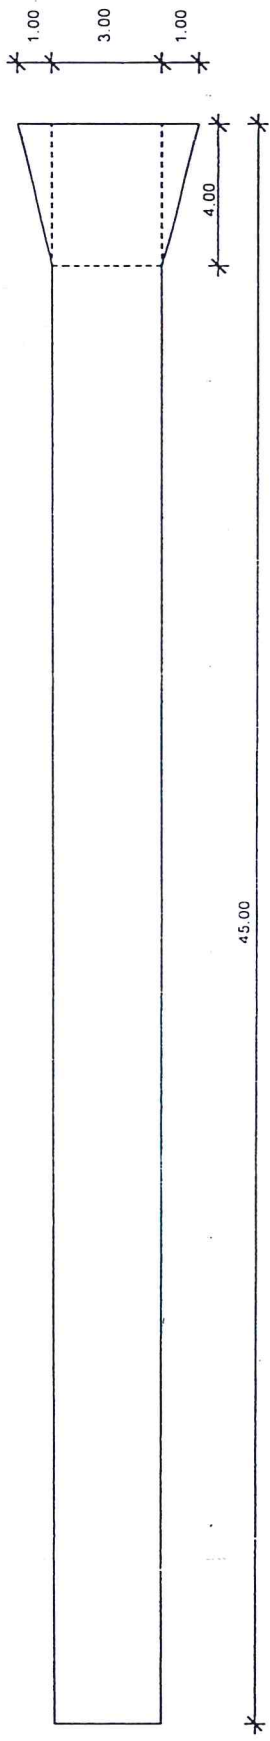

1	2	3	4	5	6	7	8	9
---	---	---	---	---	---	---	---	---


หมายเหตุ

- ก่อนดำเนินการก่อสร้าง ผู้รับจ้างต้องแจ้งช่างผู้ควบคุมงานทราบก่อน
- แบบแปลนอาจเปลี่ยนแปลงได้ตามความเหมาะสม ขึ้นอยู่กับดุลยพินิจ
- ของคณะกรรมการตรวจสอบการจ้างเป็นผู้ตัดสินใจ
- หากมีปัญหาหรืออุปสรรคใดๆ ให้ผู้รับจ้างแจ้งช่างควบคุมงานทราบ
- เพื่อกำหนดขอบเขตการตรวจสอบการจ้างเป็นผู้ตัดสินใจ
- จุดวางท่อคสล. กำหนดน้ำหนักหรือตามความเหมาะสม

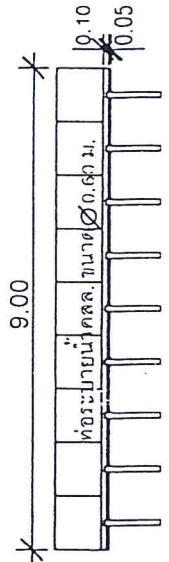

องค์การบริหารส่วนตำบลบ้านแพน			
แบบ	โครงการก่อสร้างถนนดิน หน้ที่ 1		
ผู้เขียน	นาย ธีระ จูสิงห์	ผู้ดำเนินการก่อสร้าง	
ตรวจสอบ	นาย ธีระ จูสิงห์	ผู้ควบคุมการก่อสร้าง	
เห็นชอบ	นางสุจินต์ สงวนศักดิ์	รองปลัด อบต.บ้านแพน	
อนุมัติ	นาย สำรวม ปลื้มสุข	รักษาการแทน ปลัด อบต.บ้านแพน	
		นายกองค์การบริหารส่วนตำบลบ้านแพน	


โรงเลื่อย
จักร

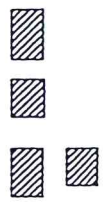

สถานที่ทำงาน



ร้านค้ามือ 2

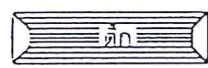

ทางเข้าหมู่ 2





กรมการปกครอง
กระทรวงมหาดไทย

แบบมาตรฐาน

- แบบพิเศษ













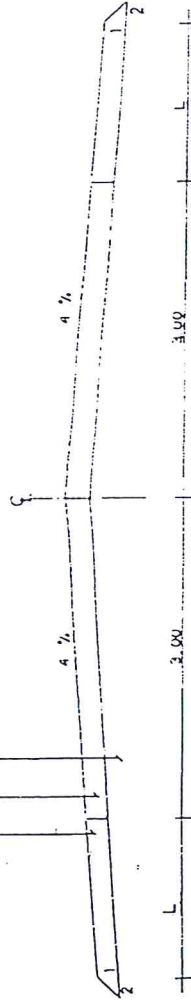


รูปตัดถนนผิวจราจรหินปูนหนา 0.20 1:50


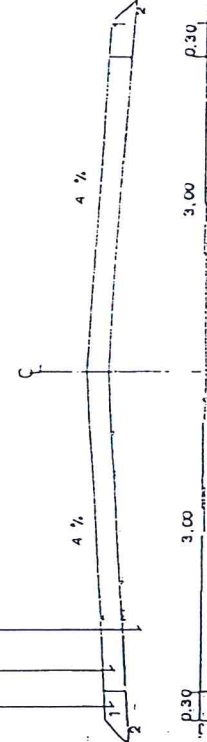

รูปตัดถนนผิวจราจรหินปูนหนา 0.15 1:50

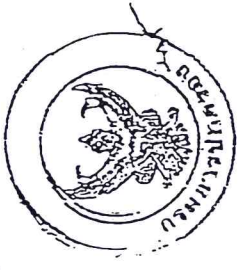

M.I.-06