

สรุปผลการประมาณราคาค่าก่อสร้าง

ส่วนราชการสำรวจออกแบบและประมาณราคา องค์การบริหารส่วนตำบลบ้านแพน

อำเภอเสนา จังหวัดพระนครศรีอยุธยา

โครงการก่อสร้างถนน คสล. บริเวณทางเข้าบ้านคุณอุทัย โภคทรัพย์ ขนาดผิวจราจรกว้าง 3.00 เมตร ยาว 200 เมตร หนา 0.15 ม. พร้อมลงหินคลุกไหล่ทางฝั่งเดียวกว้าง 0-0.25 เมตร หรือตามสภาพพื้นที่ดำเนินการ

เจ้าของโครงการ องค์การบริหารส่วนตำบลบ้านแพน

สถานที่ก่อสร้าง หมู่ที่ 1 ตำบลบ้านแพน อำเภอเสนา จังหวัดพระนครศรีอยุธยา

แบบเลขที่

รายการ อบต.บ้านแพน แผ่นที่

ประมาณการตามแบบองค์การบริหารส่วนตำบลบ้านแพน จำนวน 2 แผ่น

ประมาณการเมื่อ วันที่ 22 เดือน กรกฎาคม พ.ศ. 2562

ลำดับ ที่	รายการ	จำนวนเงิน	หมายเหตุ
		บาท	
1	ค่าวัสดุและค่าแรง (ยอดยกมา)	233,747.77	
	Factor F (1.3624)	84,710.20	
		318,457.97	
	ป้ายโครงการ		
	รวมค่าก่อสร้างเป็นเงินประมาณ	318,457.97	
	คิดเป็นเงินประมาณ (เบิกจ่ายเพียง)	318,400	
	(ตัวอักษร) สามแสนหนึ่งหมื่นแปดพันสี่ร้อยบาทถ้วน		

ขนาดหรือเนื้อที่ดำเนินการก่อสร้าง ไม่ต่ำกว่า 607.50 ตารางเมตร

เฉลี่ยราคาประมาณ 318,400 บาท

ผู้ประมาณการ/ตรวจ.....ผู้อำนาจการกองช่าง
(นายธีระ จุสิงห์)

(✓) เห็นชอบ () ไม่เห็นชอบ
การเห็นชอบของปลัด อบต.บ้านแพน
ลงชื่อ.....
(นางสาวสุณี จันทร์อ่อน)

หัวหน้าสำนักปลัด รักษาการแทน
ปลัดองค์การบริหารส่วนตำบลบ้านแพน

(✓) อนุมัติ () ไม่อนุมัติ
ลงชื่อ.....
(นายสำกรวม ปลื้มสุข)

นายกองค์การบริหารส่วนตำบลบ้านแพน

รายการประมาณการโครงการก่อสร้าง คสล. บริเวณทางเข้าบ้านคุณอุทัย โคกทรัพย์ ขนาดผิวจราจรกว้าง 3.00 เมตร ยาว 200 เมตร หน้า 0.15 เมตร พร้อมลงหินคลุกไหล่ทางฝั่งเดียวกว้าง 0-0.25 เมตร

หรือตามสภาพพื้นที่ดำเนินการ

(รายละเอียดตามแบบแปลนและประมาณราคาของ อบต.บ้านแพน)



สถานที่ก่อสร้าง หมู่ที่ 1 ตำบลบ้านแพน อำเภอเสนา จังหวัดพระนครศรีอยุธยา

ประมาณการเมื่อ วันที่ 22 เดือน กรกฎาคม พ.ศ. 2562

ประมาณการโดย นายธีระ จุงสิงห์ ผู้อำนวยการกองช่าง อบต.บ้านแพน

ลำดับ ที่	รายการ	จำนวน	หน่วย	ค่าวัสดุ		ค่าแรง		ยอดรวมค่าวัสดุ และแรงงาน	เทียบเป็น เปอร์เซ็นต์	หมายเหตุ
				ราคาหน่วยละ	จำนวนเงิน	ราคาหน่วยละ	จำนวนเงิน			
				บาท	บาท	บาท	บาท			
1	คอนกรีตผสมเสร็จรูปลูกบาศก์ 240 กก./ตร.ซม	91.14	ลบม.	1,869.16	170,355.24					
2	ทรายหยาบ	30.38	ลบม.	434.58	13,202.54	10.00		303.80		
3	ตะแกรงเหล็กเส้นกลมผิวเรียบØ4.0 มม. ขนาดตาราง 0.20x0.20 เมตร	607.50	ตรม.	27.00	16,402.50	5.00		3,037.50		
4	เหล็กเส้นกลมผิวเรียบ SR.24Ø15 มม. @0.30 เมตร	273.94	กก.	23.36	6,399.24					
5	ไม้แบบ	27.09	ลบฟ.	400.00	10,836.00					
6	ค่าปูนคอนกรีต	607.50	ตรม.			11.93		7,247.48		
7	ค่าตักทรายต่อคอนกรีตและหอยดียง	99.00	เมตร			22.41		2,218.59		
8	หินคลุกไหลลงฝั่งเดียว	10.00	ลบม.	336.45	3,364.50	10.00		100.00		
9	ตะปูขนาด 3 นิ้ว+อุปกรณ์ยึดติด	6.00	กก.	46.73	280.38					
	ค่าวัสดุ + ค่าแรง				220,840.40			12,907.37		233,747.77

โครงการก่อสร้างถนน คสล. บริเวณทางเข้าบ้านคุณอุทัย บัณฑิตวิทยาคาร 0.15 เมตร หรือตามสภาพพื้นที่ดำเนินการ

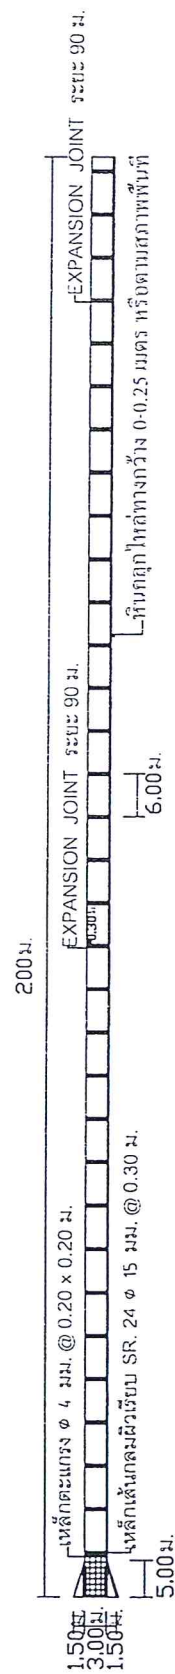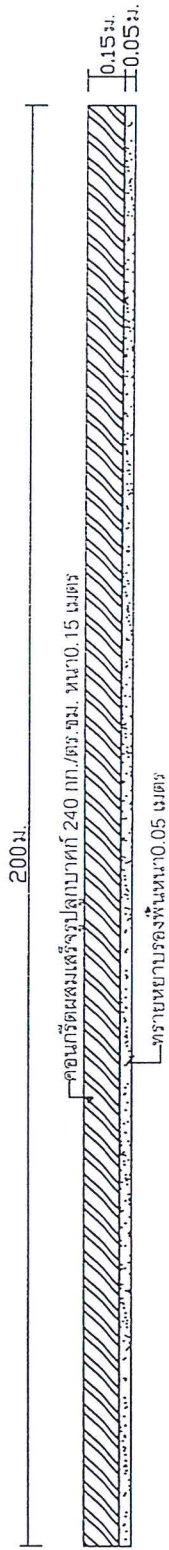


หมายเหตุ

- ก่อนดำเนินการก่อสร้าง ผู้รับจ้างต้องแจ้งช่างผู้ควบคุมงานทราบก่อน
- แบบแปลนอาจเปลี่ยนแปลงได้ตามความเหมาะสม ขึ้นอยู่กับดุลยพินิจของช่างผู้ควบคุมงานและคณะกรรมการเป็นผู้ตัดสินชี้ขาด
- คอนกรีตให้ใช้ประเภทปอร์ตแลนด์ซีเมนต์ รับแรงอัดประลัยต่ำสุดไม่น้อยกว่า 240 กก./ตร.ชม.
- หากมีปัญหาหรืออุปสรรคใดๆให้ผู้รับจ้างแจ้งช่างผู้ควบคุมงานทราบเพื่อนำเสนอคณะกรรมการตรวจการจ้างเป็นผู้ตัดสินชี้ขาด

องค์การบริหารส่วนตำบลบ้านแพน			
แบบ	โครงการก่อสร้างถนน คสล. บริเวณทางเข้าบ้านคุณอุทัย บัณฑิตวิทยาคาร หมู่ที่ 1		
ผู้เขียน	นายธีระ รุ่งสิงห์ ๒๖/๕	ผู้อำนวยการกองช่าง	
ตรวจ	นายธีระ รุ่งสิงห์ ๒๖/๕	ผู้อำนวยการกองช่าง	
เห็นชอบ	นายธีระ รุ่งสิงห์ ๒๖/๕ นายก อบต.บ้านแพน		หัวหน้าสำนักปลัด รักษาการแทน ปลัด อบต.
อนุมัติ	นายธีระ รุ่งสิงห์ ๒๖/๕		นายกองค์การบริหารส่วนตำบลบ้านแพน



CONTRACTOR JOINT

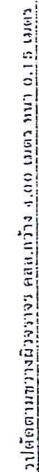



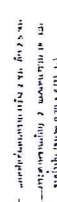





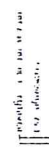


[illegible]